



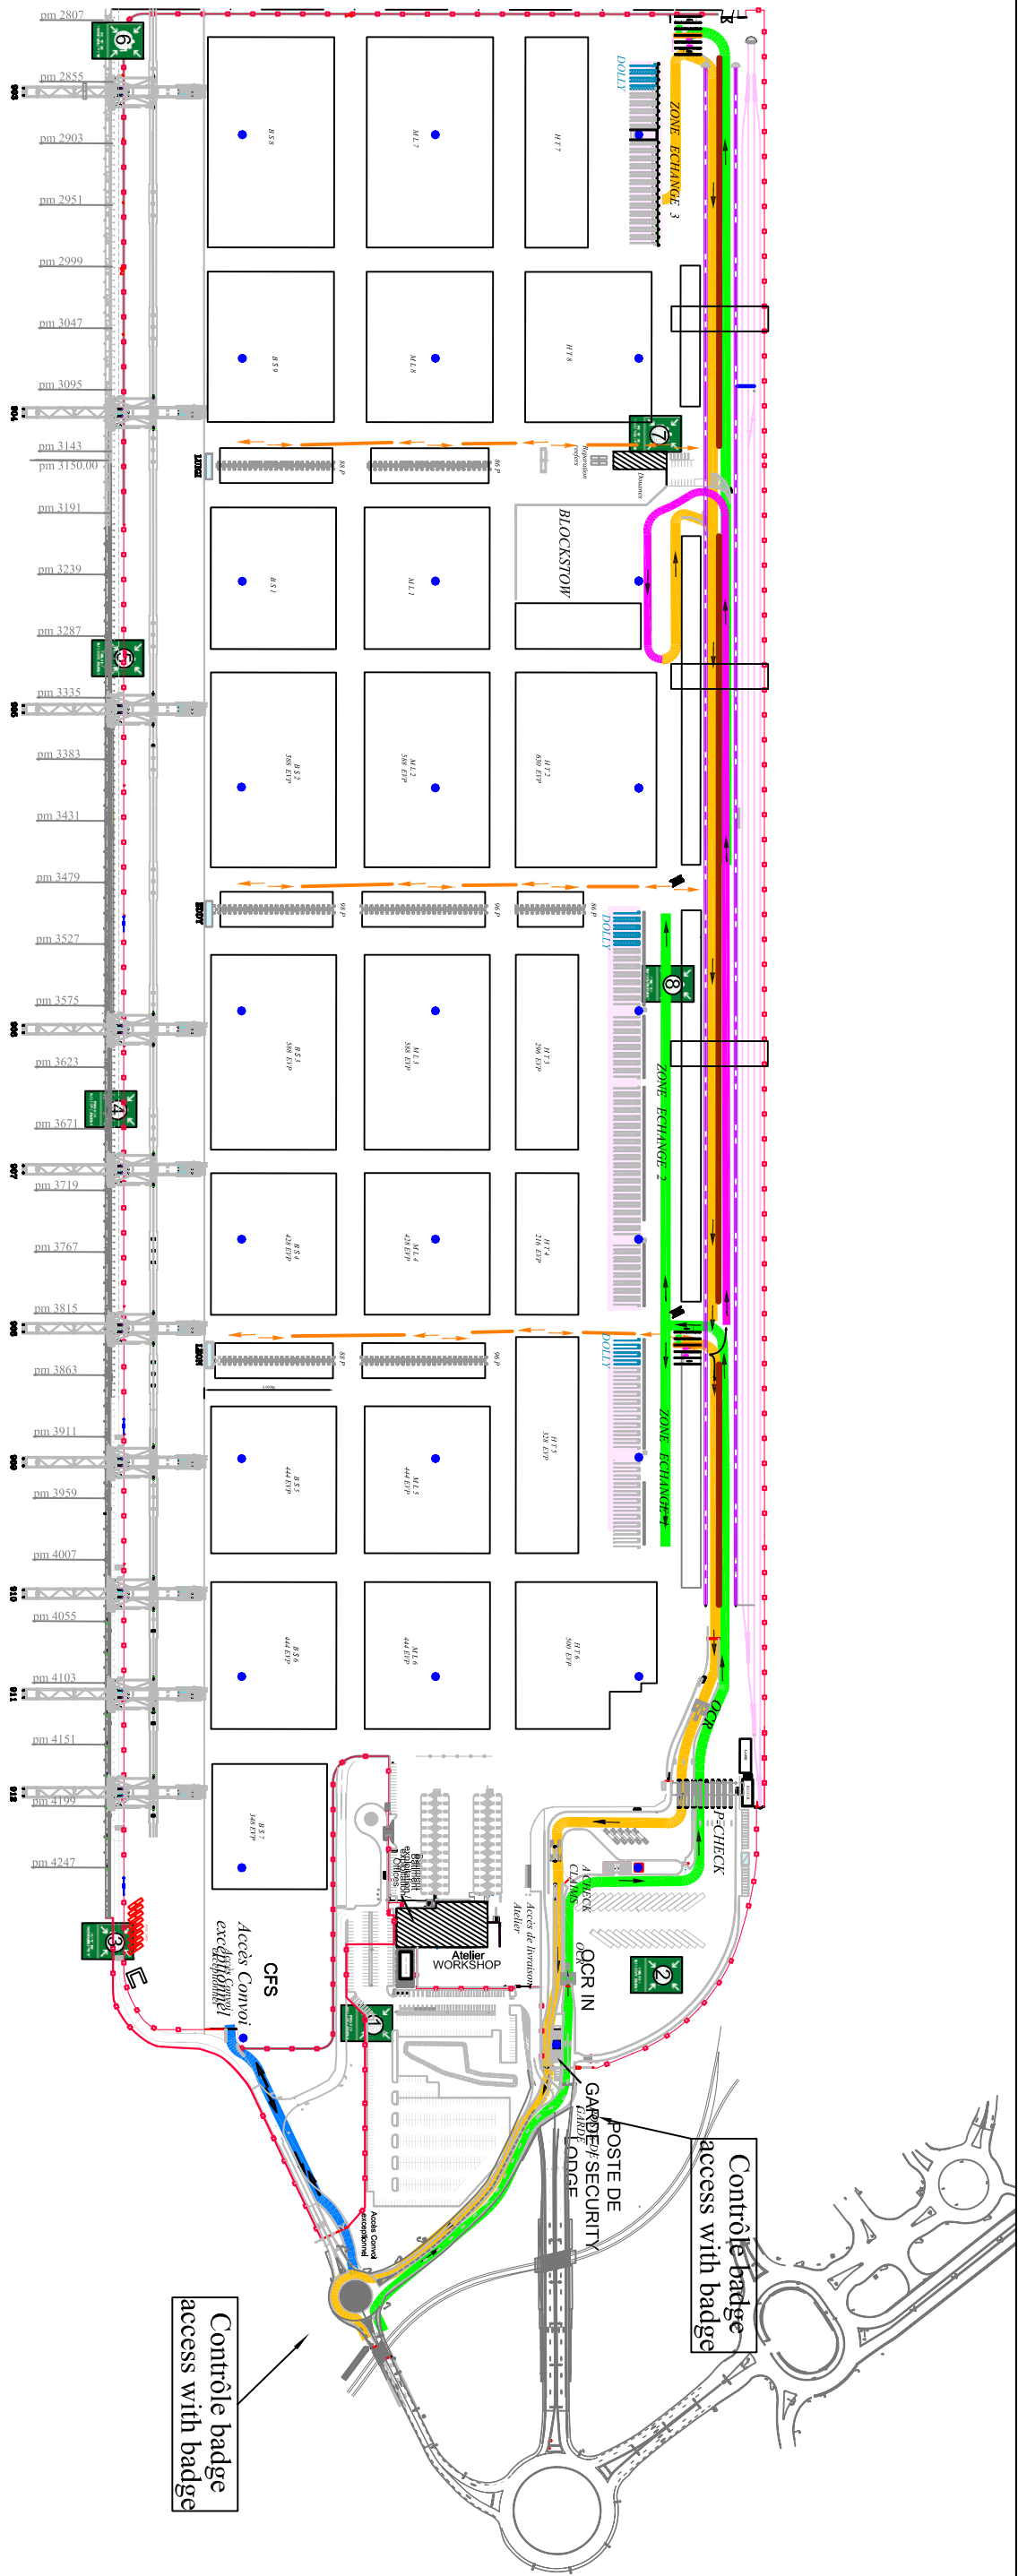

TERMINAL DE FRANCE

- Circulation REEFERS
- Accès zone d'échange / route for interchange area
- Sortie / Exit
- Accès convoi exceptionnel CFS / Route for CFS
- Accès zone vides /Route for MT blockstow
- Zone d'échange / interchange area

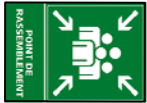

- Point de rassemblement :
- 1 - Parking VL EST
 - 2 - Parking A-CHECK
 - 3 - Bord à quai EST
 - 4 & 5 - Bord à quai milieu
 - 5 - Bord à quai OUEST
 - 6 - Douane
 - 7 - Zone d'échanges

Tous les intervenants internes et externes doivent respecter les règles de sécurité et de sûreté de GMP

All incomers must comply with GMP local safety and security rules



TERMINAL DE FRANCE

PLAN DE CIRCULATION POUR PL - CONTENEUR - CFS et REEFER

Etabli par: G.NADA			Approuvé techniquement par: G. NADA			
Le: 11.01.12		Le: 11.01.12				
Ouvrage	Type	N° Plan	Libellé	Date	Indice	Confidentialité
TDF	VP	PEL-303-027	Mise à jour / update	07/07/2014	G	Non
Echelle :				Plan N° : PEL-303-027-G		